План размещение электрооборудования .

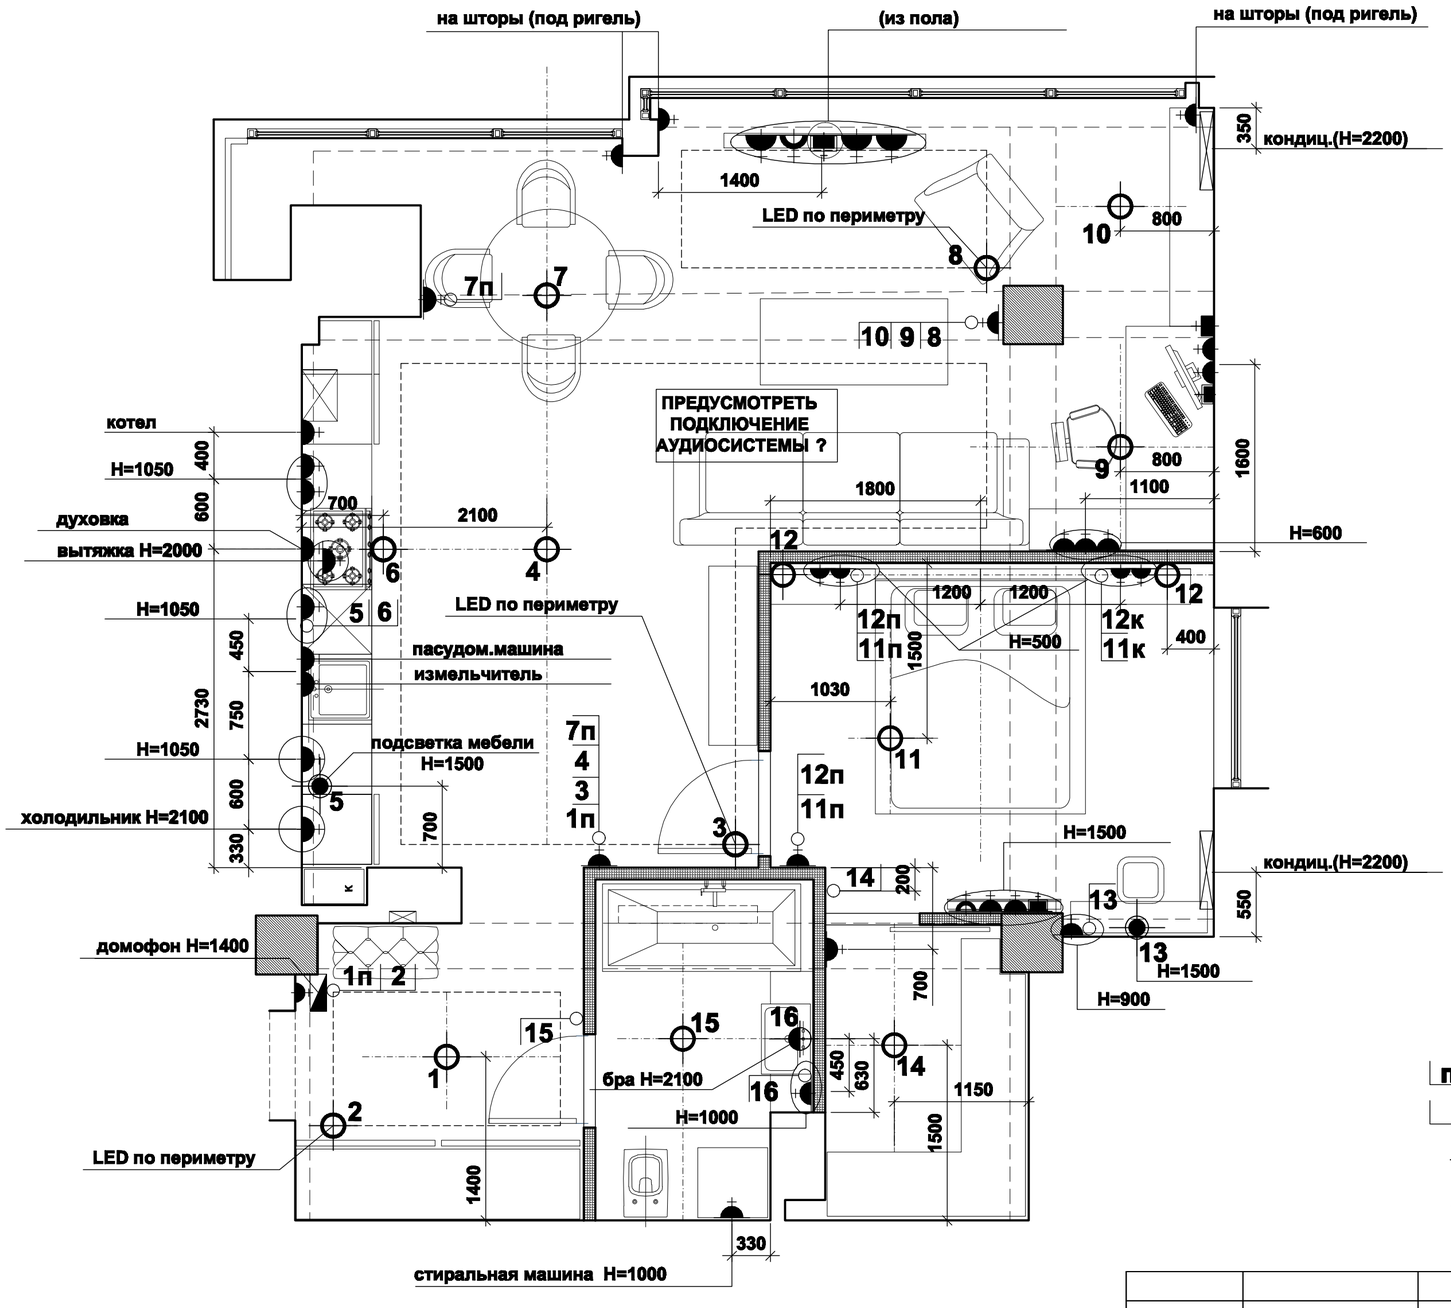

					масштаб	лист	листов
					1:50		